



3. Obergeschoss

Massstab 1:200

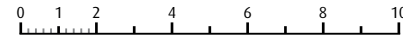

Rondo

Kongress- und Kulturzentrum

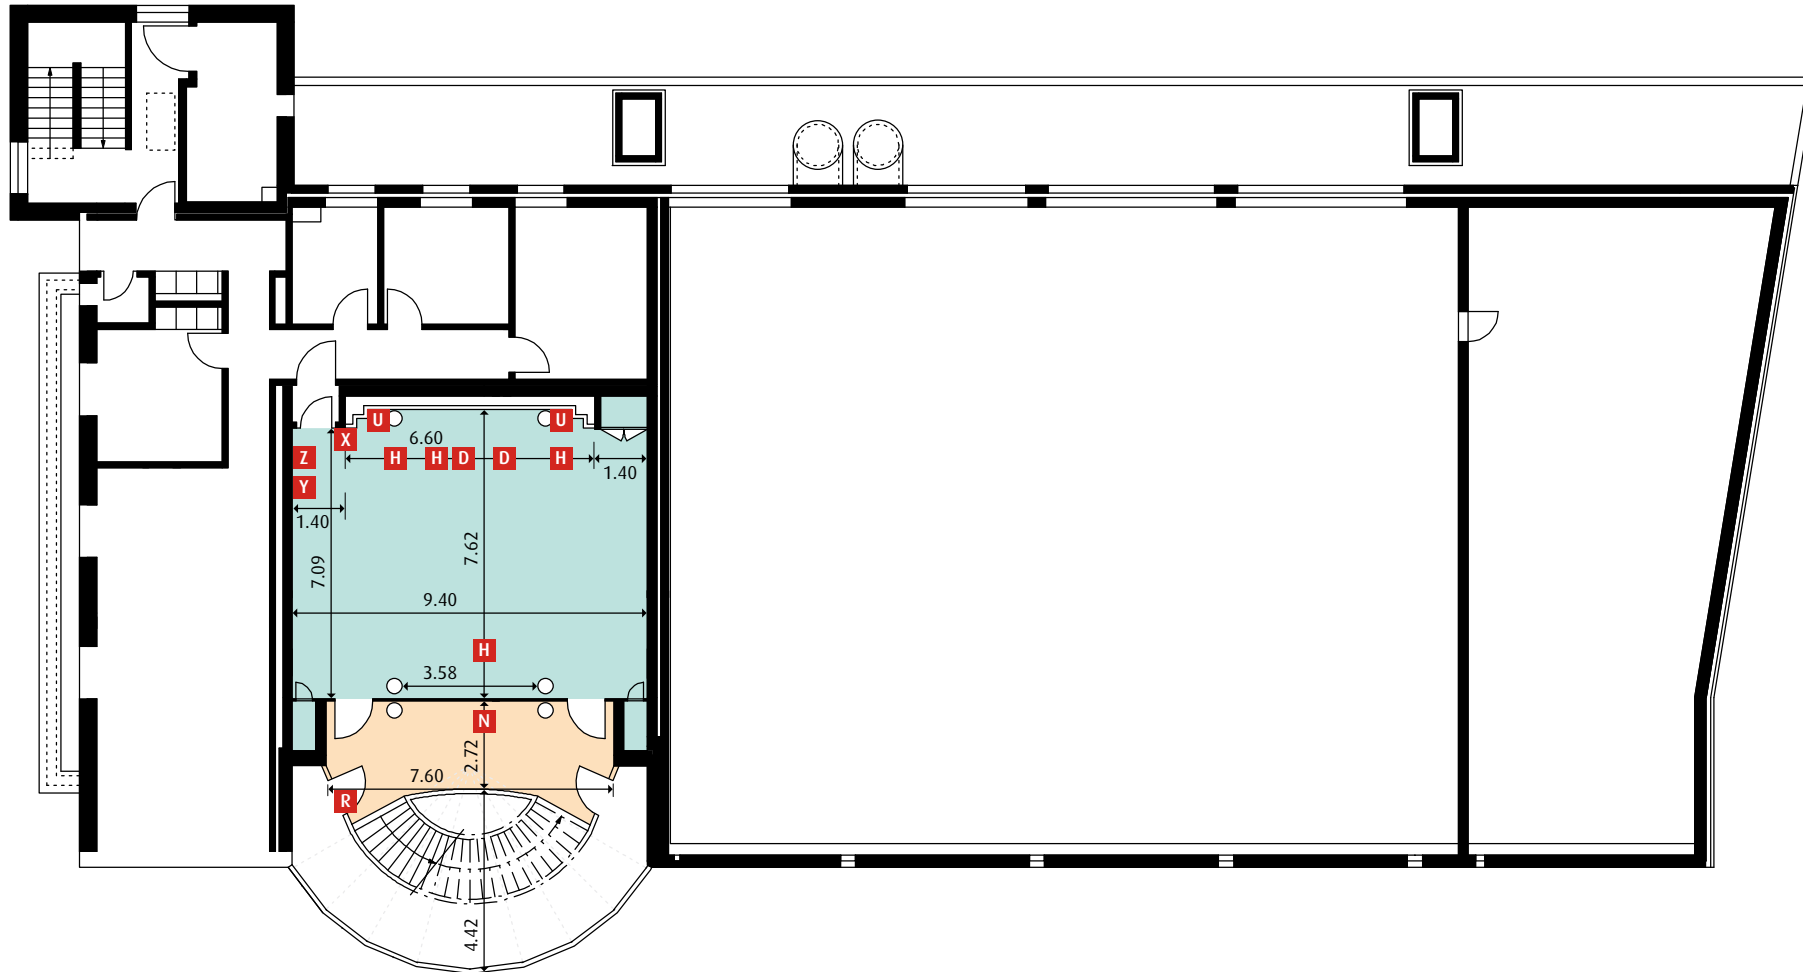

Legende

- | | | | | |
|---|--|---|--|--|
| A 3 Strom 220V, 4 RJ45, 1 MIC, 1 RGBS, 1 Stage (3-polig), 1 AV Control | G 3 Strom 220V, 1 TV, 1 Radio | N 3 Strom 220V, 2 RJ45 | U 3 Strom 220V | LS Schweinwerferanschluss, steuerbar über Lichtenanlage |
| B 3 Strom 220V, 1 TV, 1 Radio, 6 MIC, 1 AV Control | H 3 Strom 220V, 4 RJ45, 1 AV Control | O 3 Strom 220V, 2 RJ45, 1 TV | V 1 Warmwasser, 1 Kaltwasser, 1 Abwasser | REG Regieanschlüsse |
| C 3 Strom 220V, 2 Line, 1 RGBS, 1 Stage (3-polig) | I 3 Strom 220V, 2 Line | P 3 Strom 220V, 2 RJ45, 1 TV | W 1 CE16, 1 CE32, 2 Strom 220V | |
| D 3 Strom 220V, 4 RJ45 | J 3 Strom 220V, 1 TV, 1 Radio, 1 DMX, 1 mobile Steuerung Saallicht, Rollscreen, Vorhang | Q 3 Strom 220V, 4 RJ45, 1 TV | X 1 T15 | |
| E 3 Strom 220V | K 3 Strom 220V, 6 MIC, 1 AV | R 2 Strom 220V, 2 RJ45, 1 TV | Y 20 RJ45 Anschlüsse | |
| F 3 Strom 220V, 4 RJ45, 2 Line, 1 AV Control, 1 DMX | L 2 Strom 220V, 2 RJ45, 1 TV, 1 Radio, 1 MIC, 1 RGBS, 1 AV Control | S 1 CE63, 2 CE32, 3 CE16, 3 T15, 8 Strom 220V, 1 mobile Steuerung Saallicht, Rollscreen, Vorhang | Z 3 Strom 220V, 4 RJ45, 3 MIC, 1 AV Control | |
| | M 3 Strom 220V, 4 RJ45, 6 MIC, 1 AV | T 3 Strom 220V, 4 RJ45, 1 Starkstrom | RC Raum Control Panel (Licht, Audio, Storen etc.) | |

Achtung: Bei Nutzung des RGBS-Anschlusses mit Ton wird 1 RJ45-Anschluss benötigt.